




Erdgeschoss

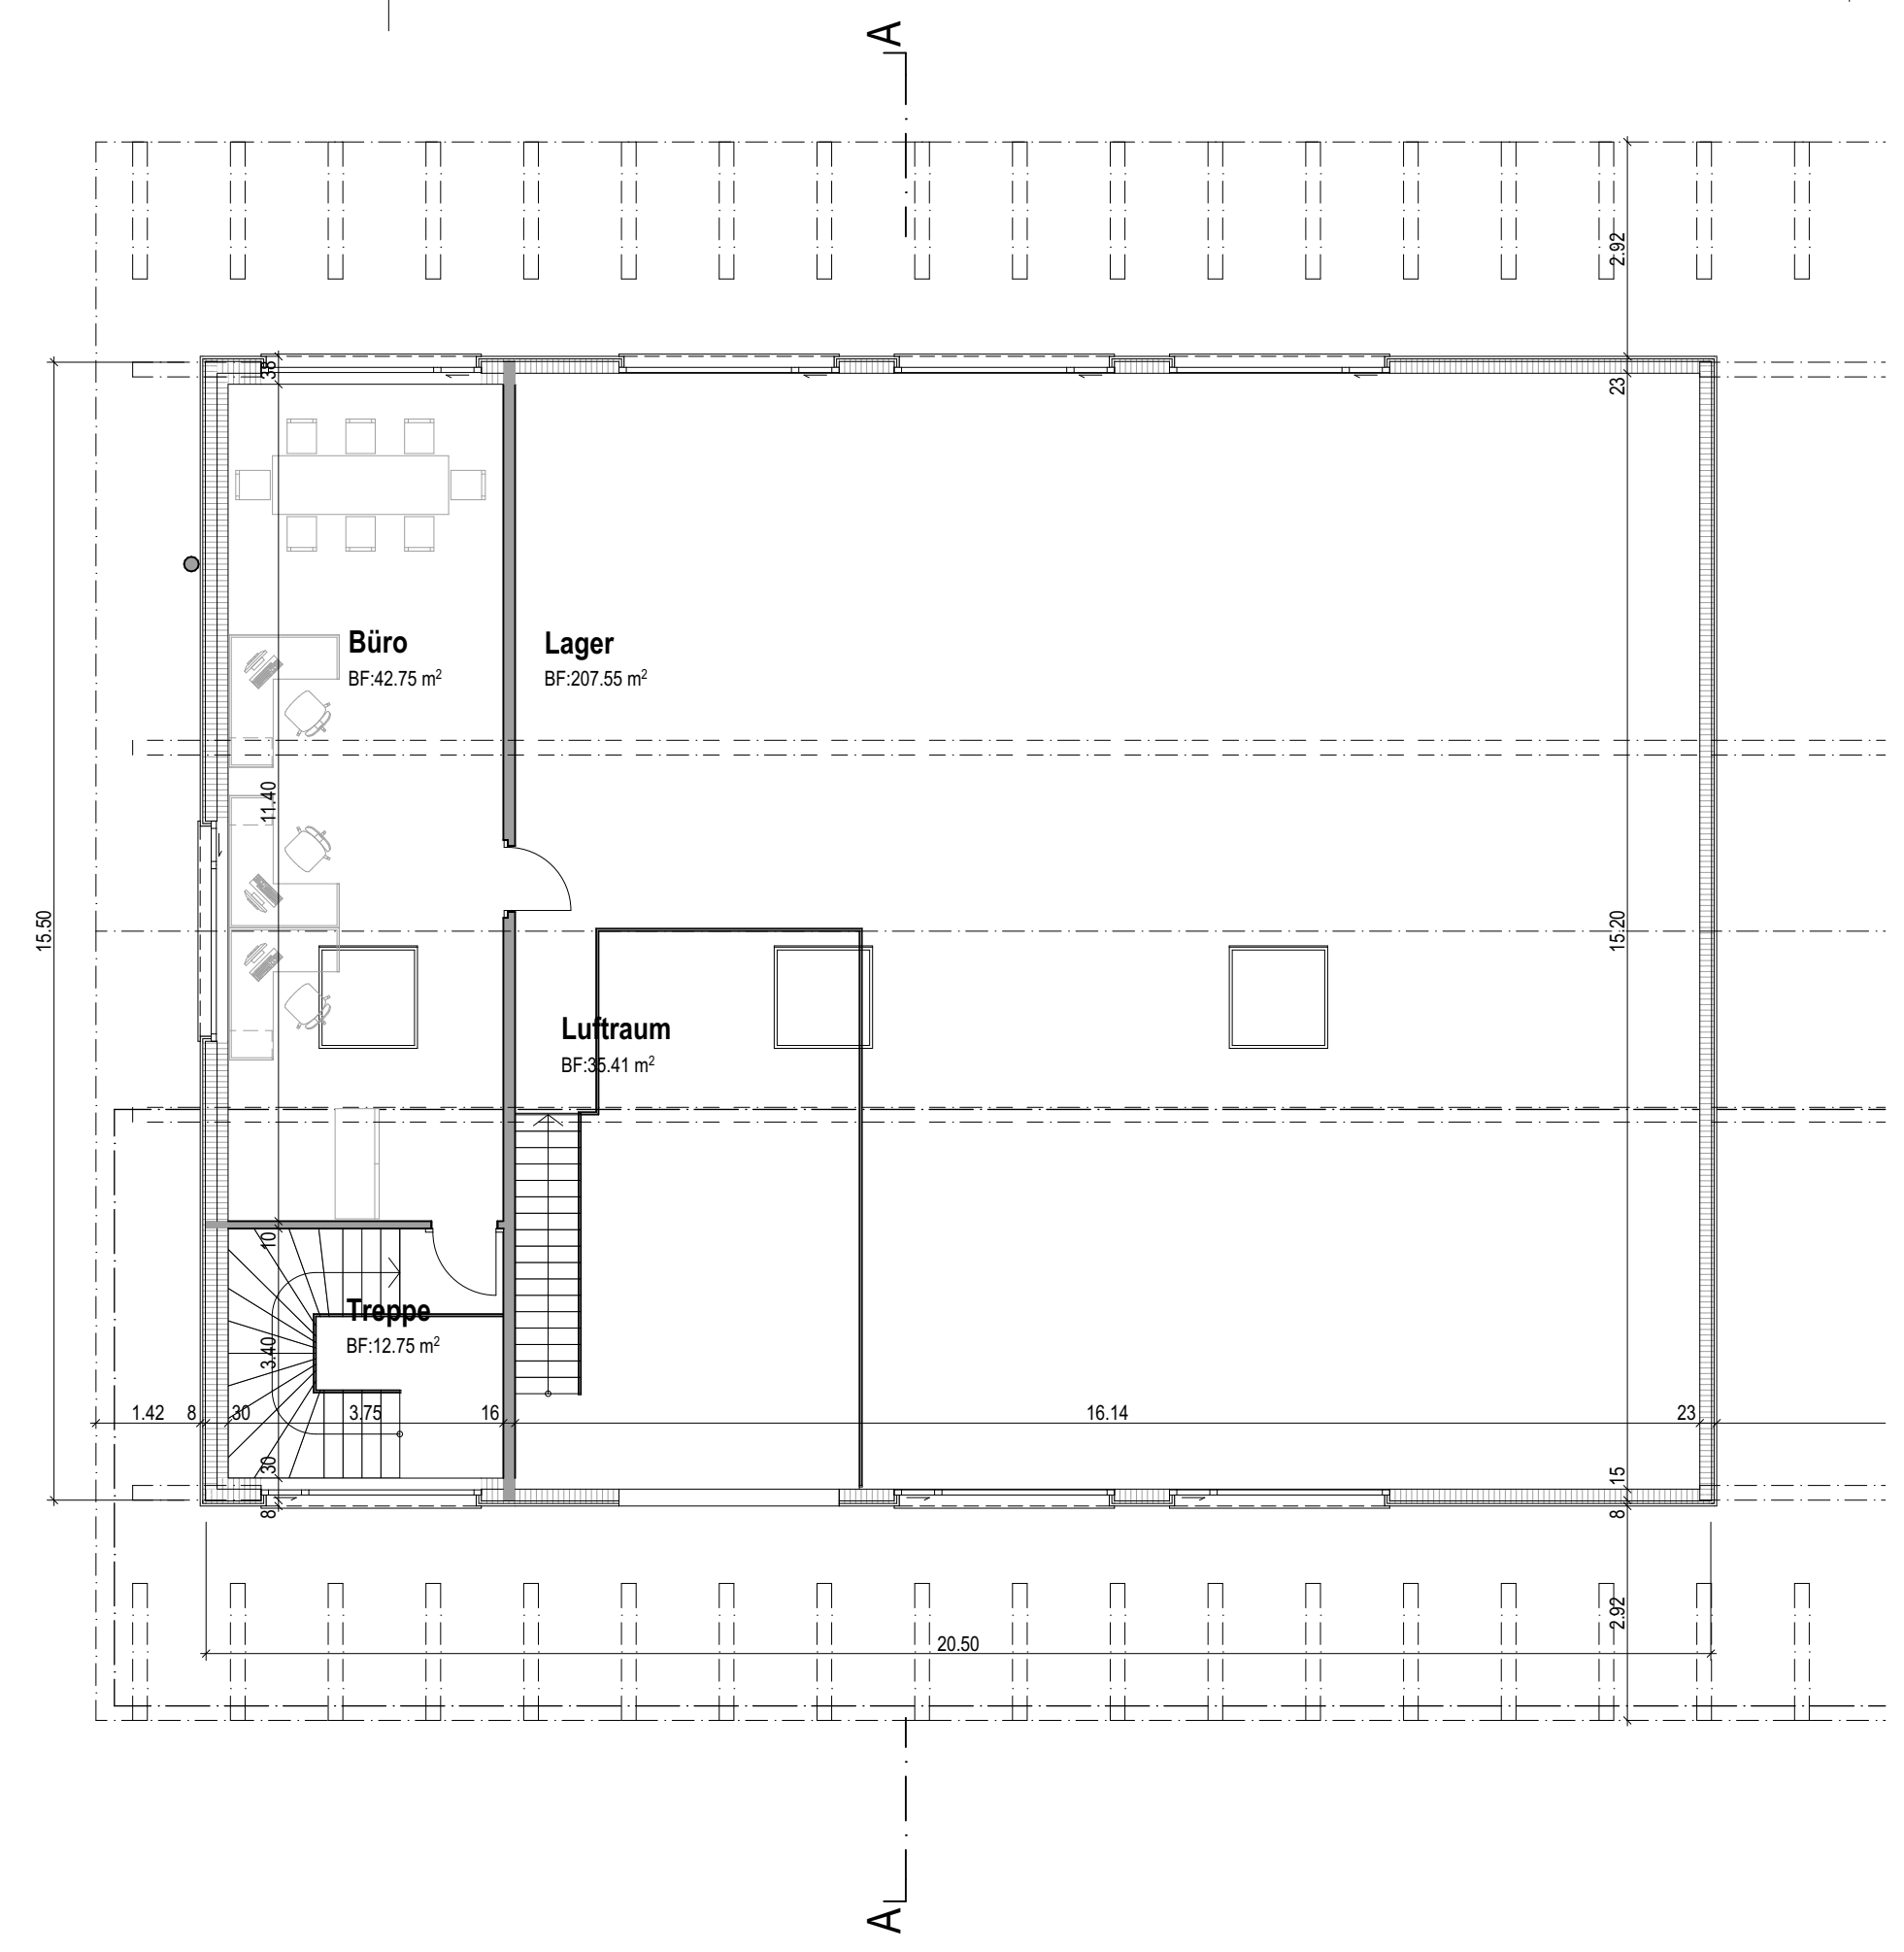


Obergeschoss

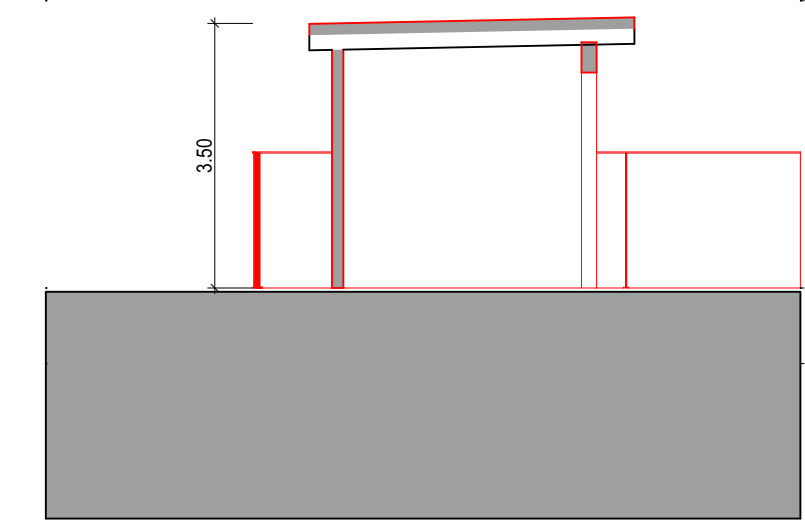


Schnitt B-B

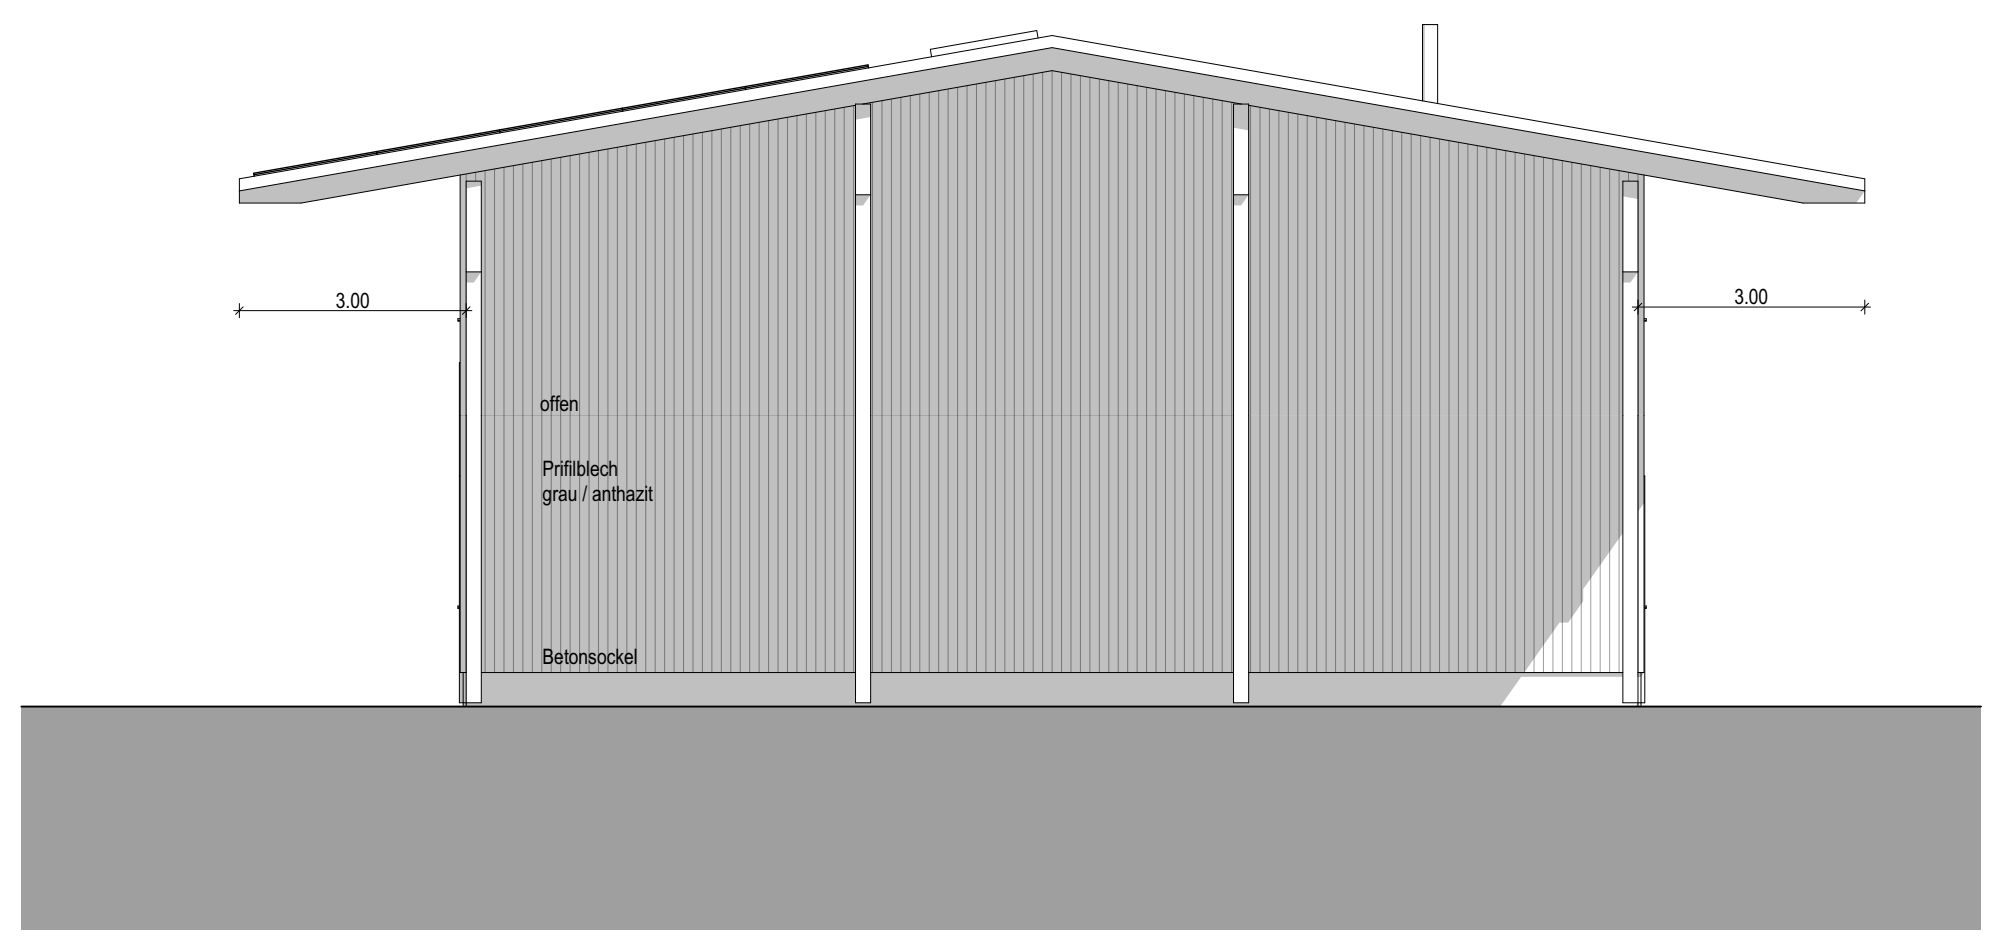


Ostfassade

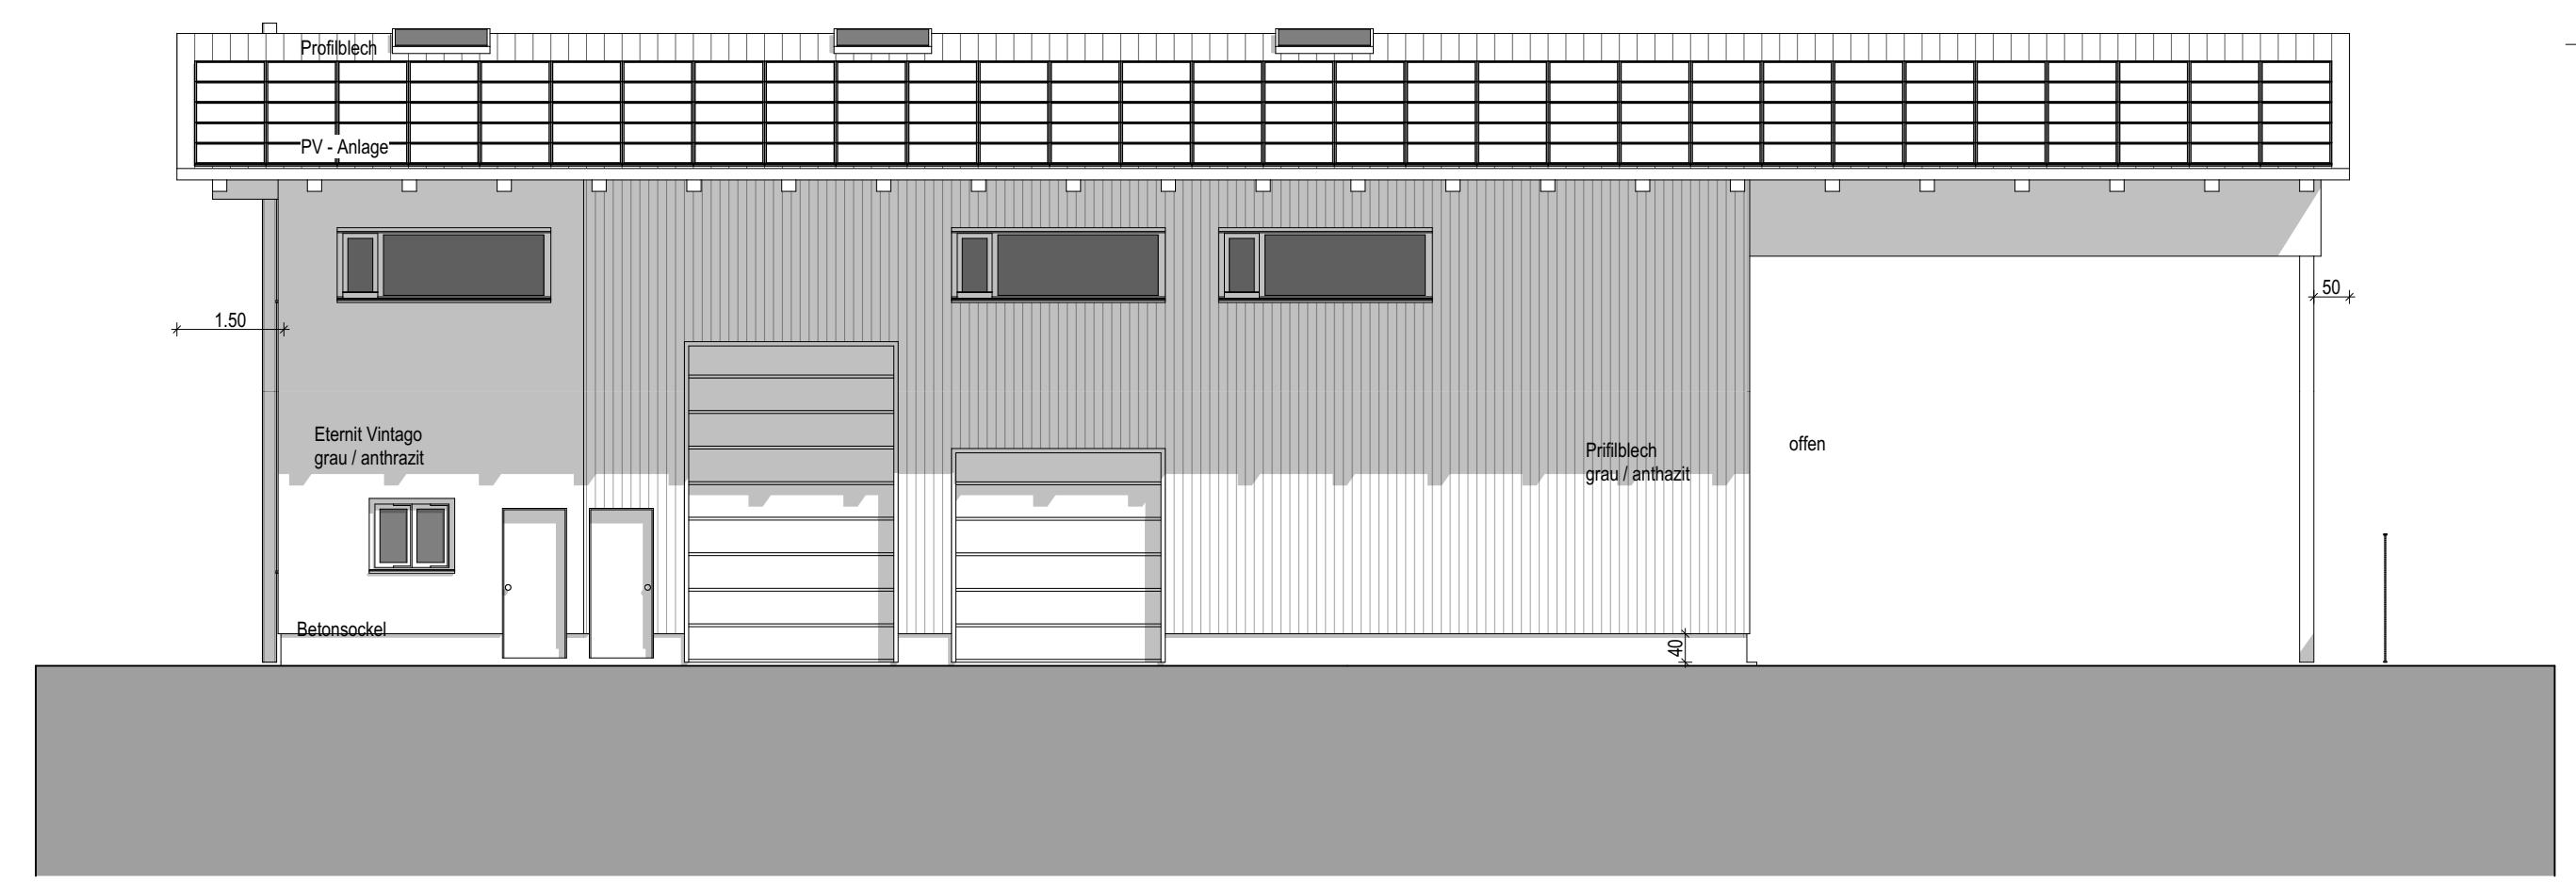


Südfassade

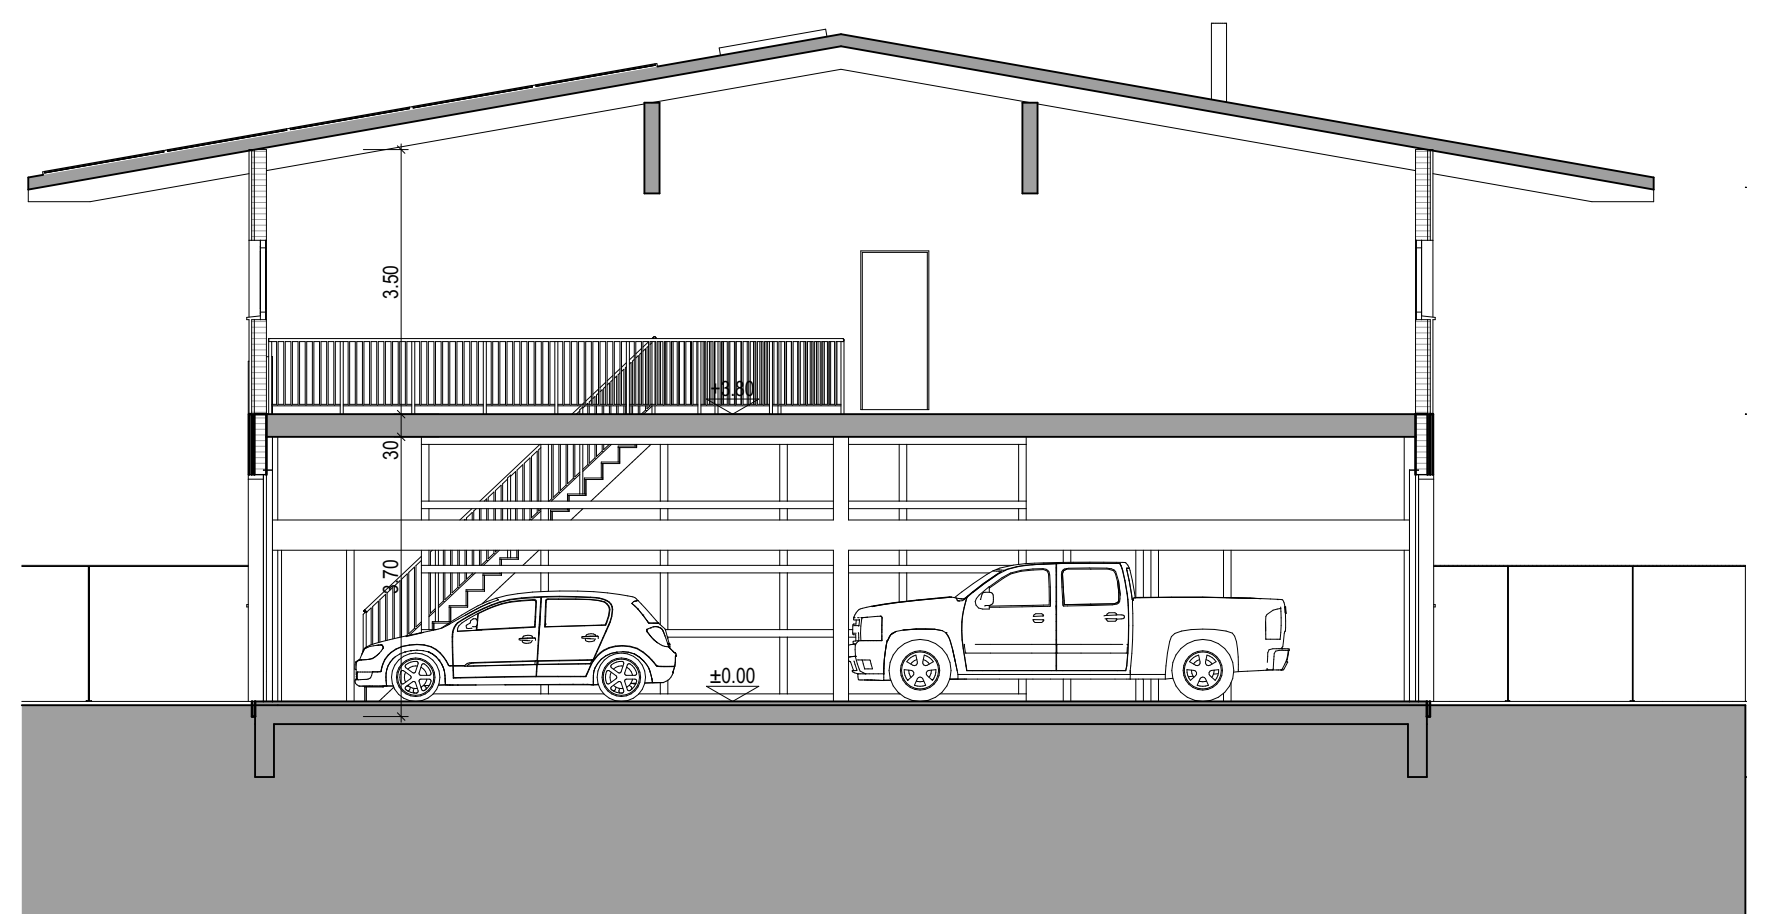

Schnitt A-A

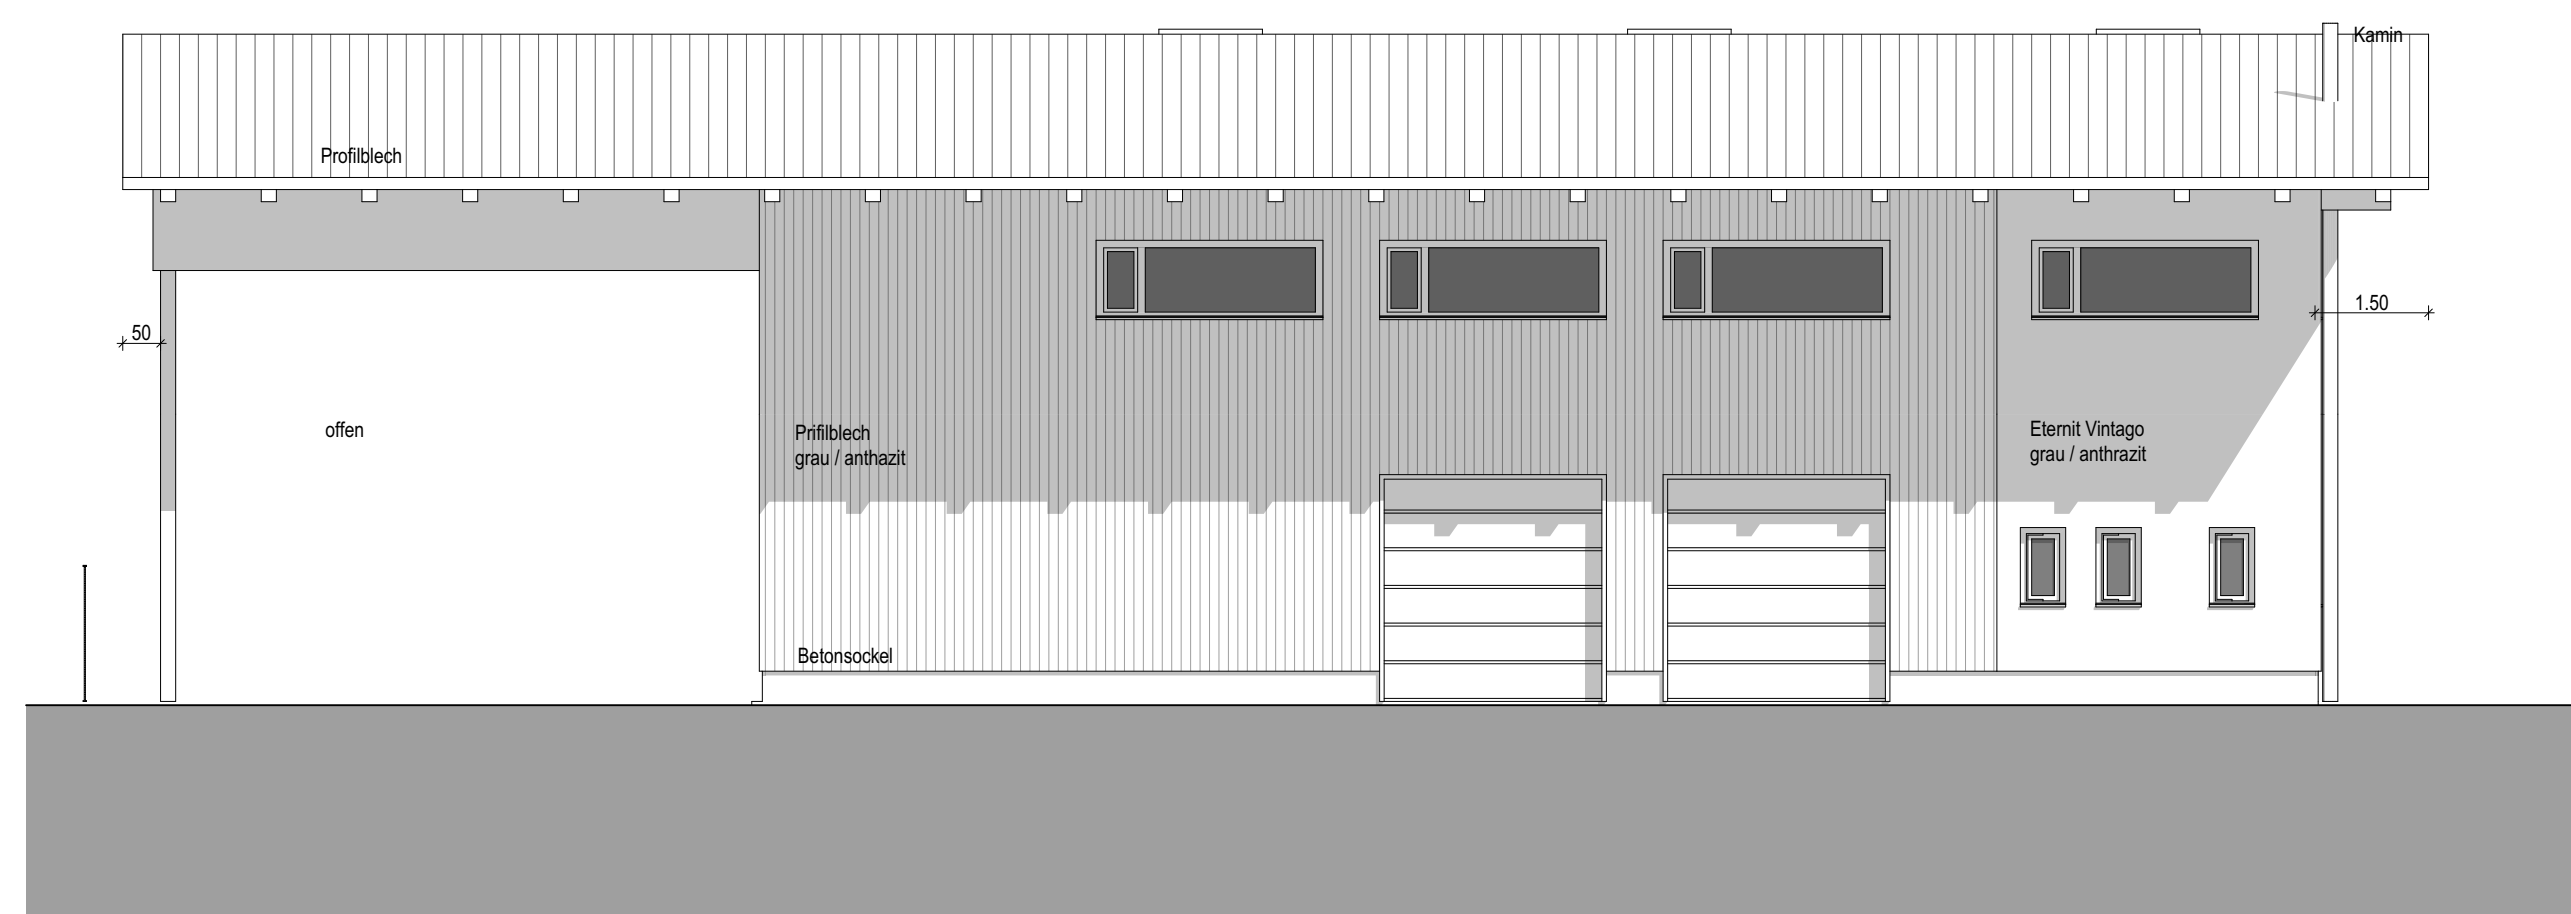

Nordfassade

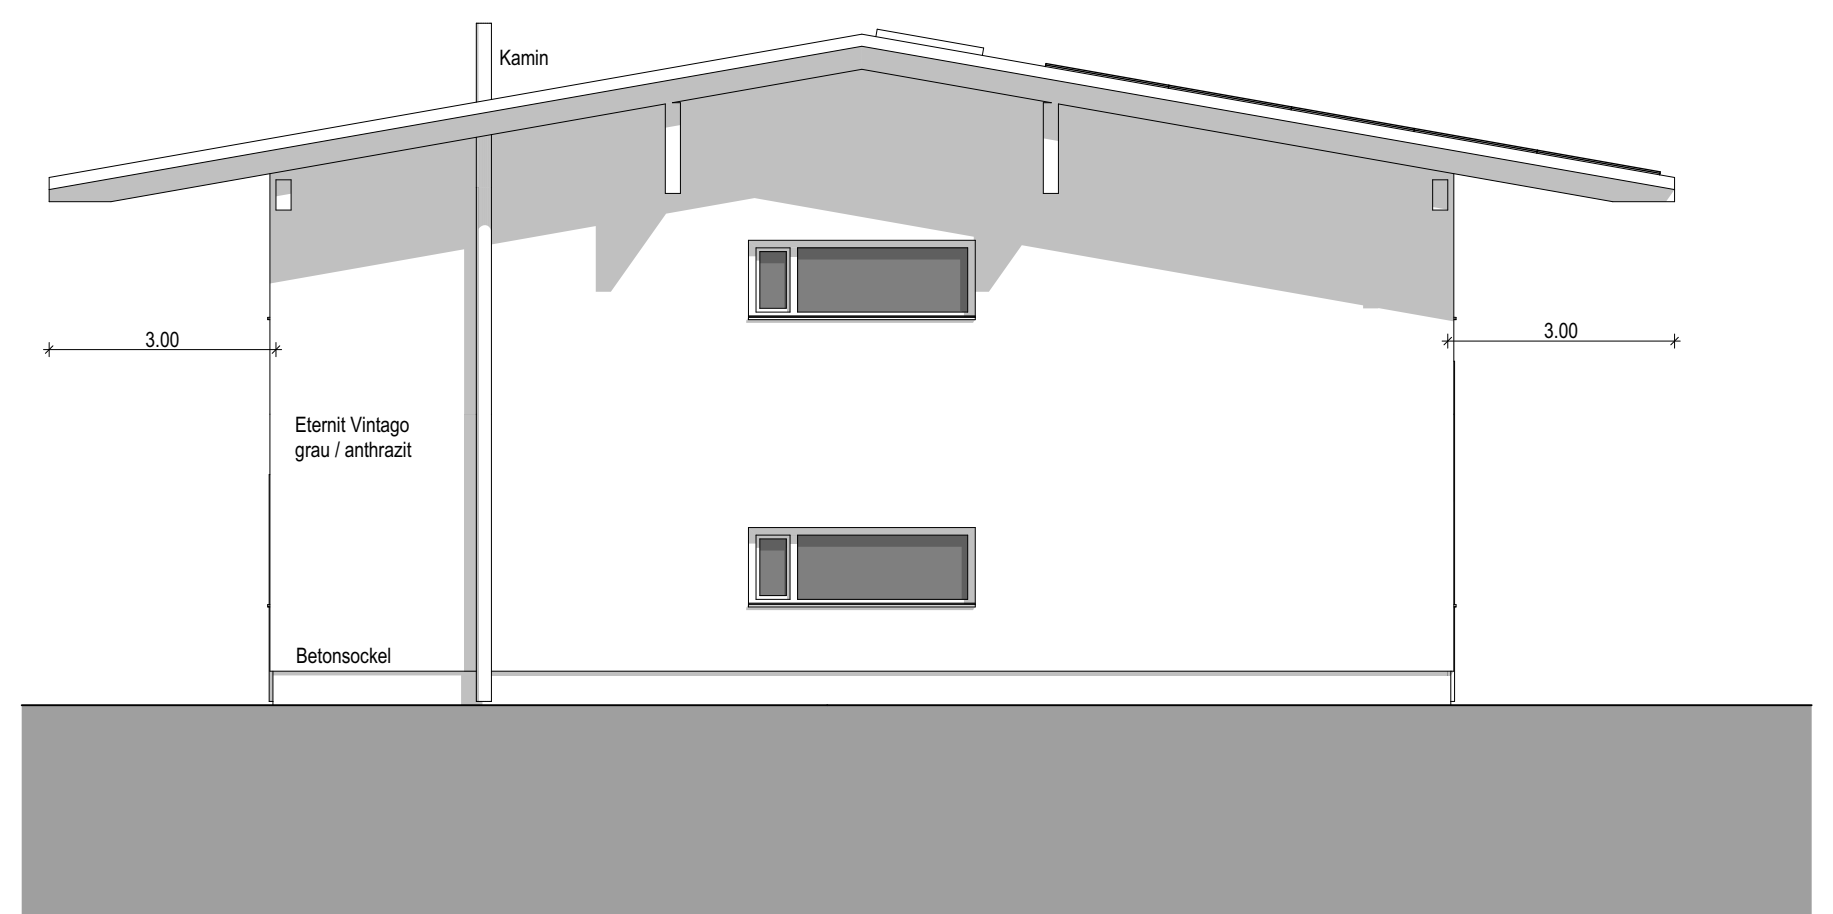

Westfassade