


U

Objekt:	Neubau Gewerbehalle	
Bauherrschaft:	Iseli Holding GmbH alte Rüebsastr. 4 3415 Rüebsauschachen	034 461 12 23
Planung:	GLB Emmenmatt Schüpbachstr. 26 3543 Emmenmatt	034 408 17 17 3. 2. 2019

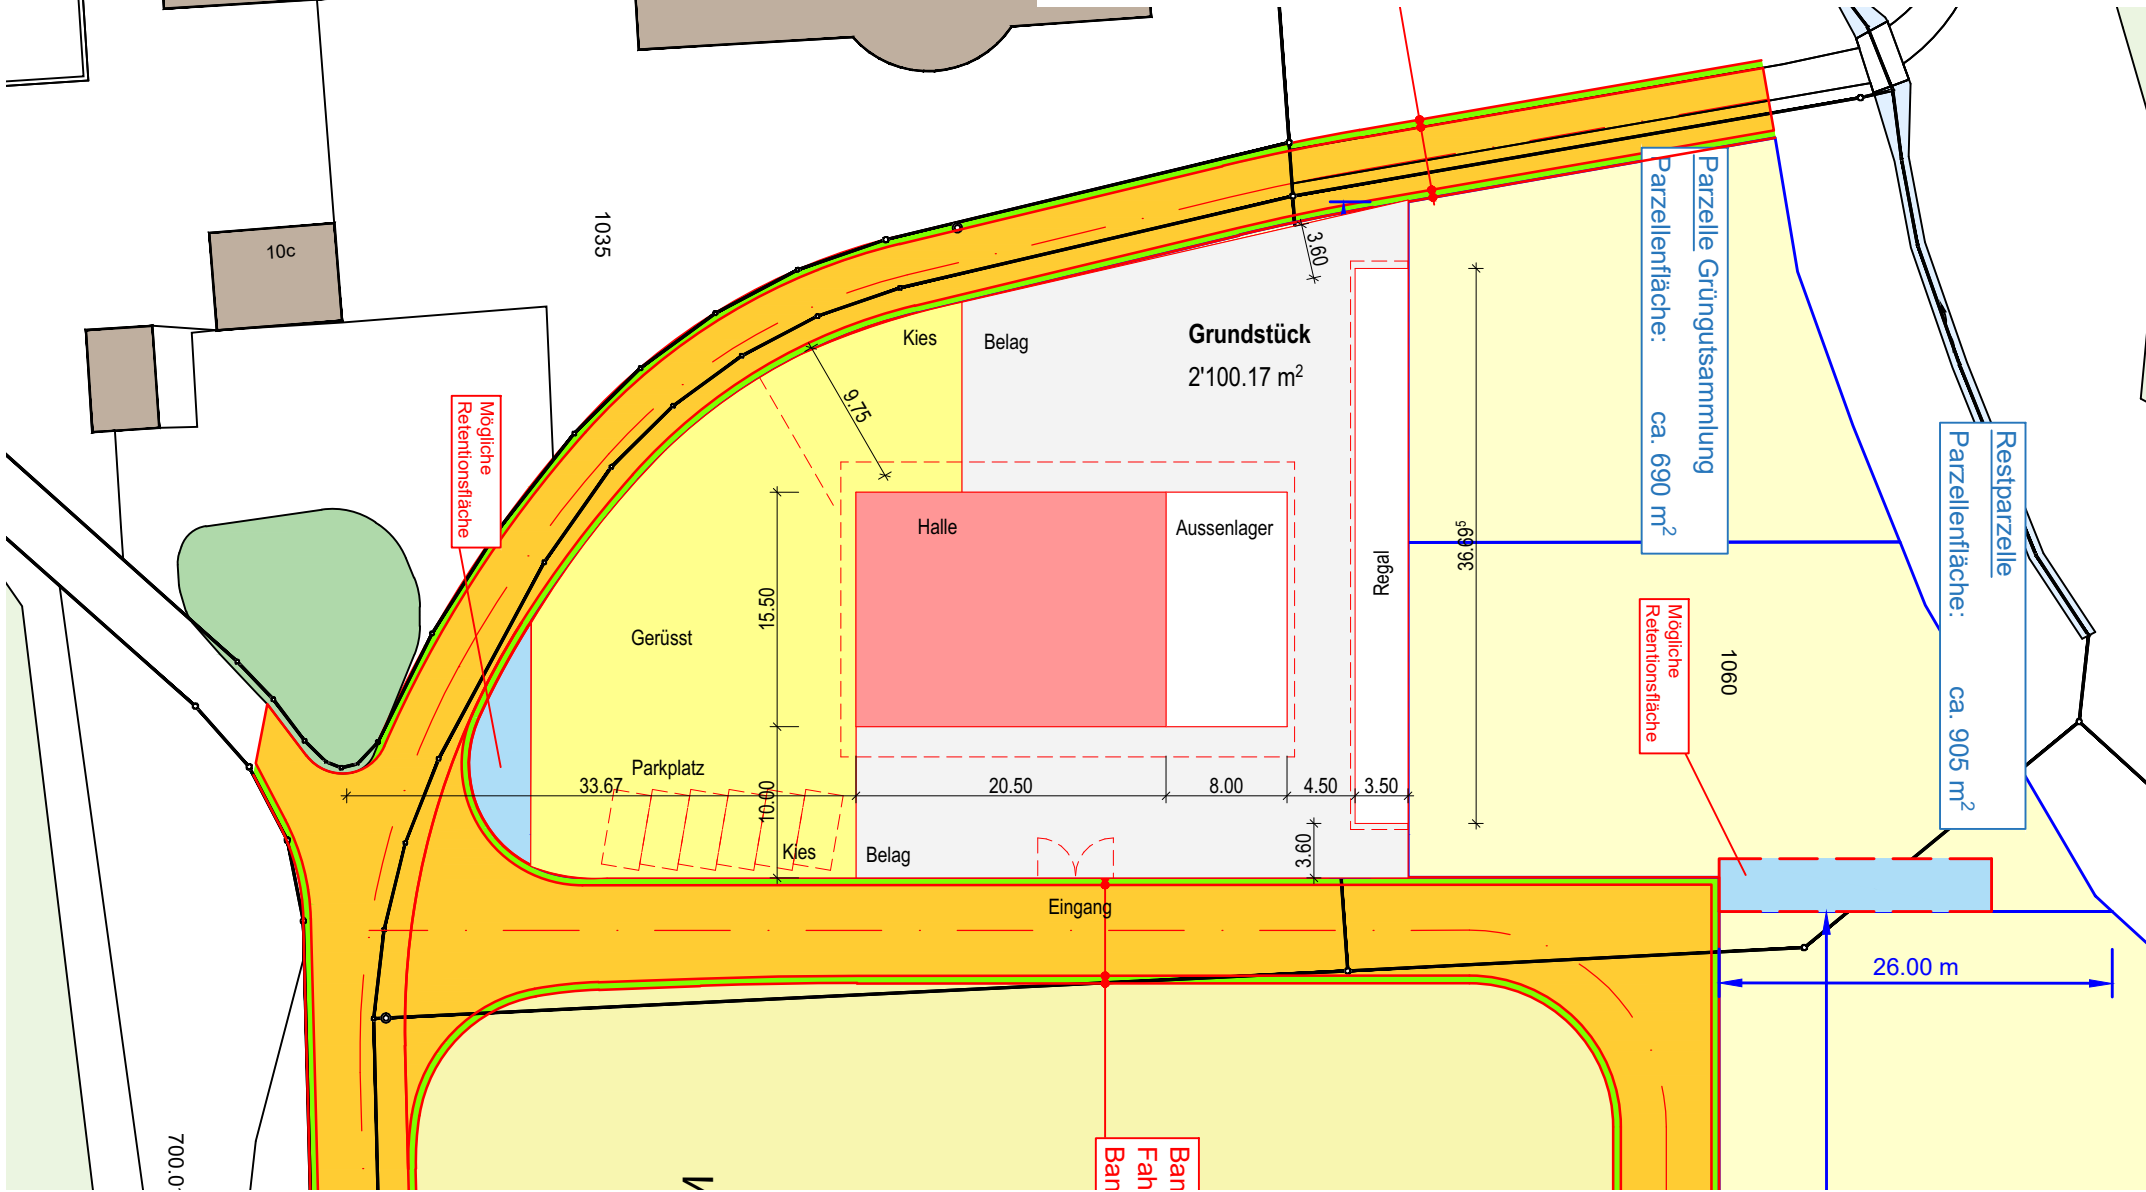

700.0

Ban  
Fah  
Ban

Mögliche  
Retentionsfläche

Mögliche  
Retentionsfläche

Parzelle Grüngutsammlung  
Parzellenfläche: ca. 690 m²

Restparzelle  
Parzellenfläche: ca. 905 m²

Grundstück  
2'100.17 m²

Halle Aussenlager

Regal

Gerüst

Parkplatz

Eingang

26.00 m

1035

1060